

KÄPYLINNA




Myrskyläntie 18, 00650 Helsinki

ASUNTO 220B

1H+KT+PRV

25,0 m²

2.kerros

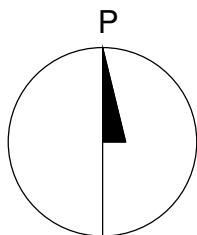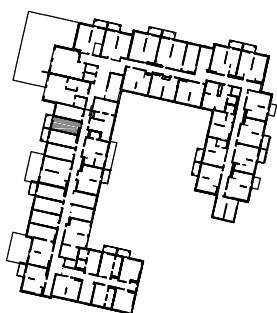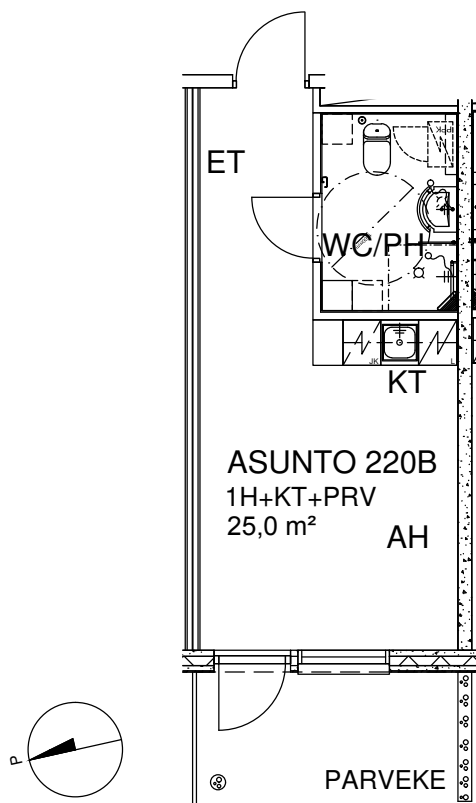

0 1 2 3 4 5 8 m

Mittakaava 1:100

Muutokset mahdollisia. Rakentaja pidättää oikeuden suunnitelmamuutoksiin.