

KÄPYLINNA





Myrskyläntie 18, 00650 Helsinki

ASUNTO 223B

1H+KT

25,0 m²

2.kerros

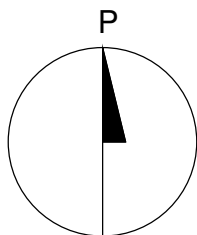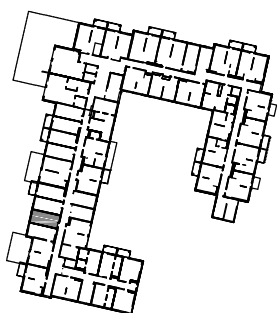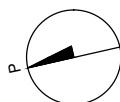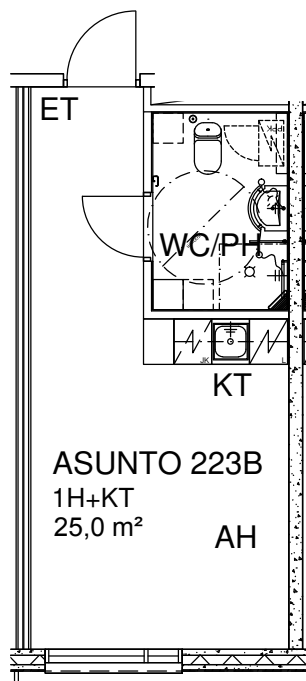

0 1 2 3 4 5 8 m

Mittakaava 1:100

Muutokset mahdollisia. Rakentaja pidättää oikeuden suunnitelmamuutoksiin.