

KÄPYLINNA


Myrskyläntie 18, 00650 Helsinki

ASUNTO 310

3H+KK+PRV

76,5 m²

3.kerros

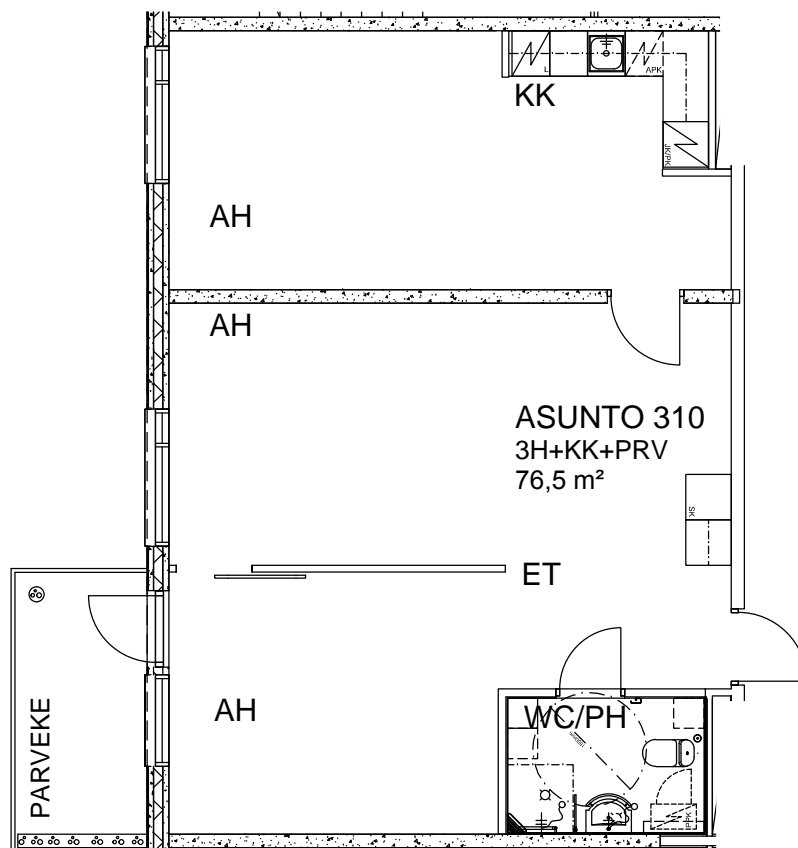

Mittakaava 1:100

Arkkitehtitoimisto Ponkala Oy