

KÄPYLINNA




Myrskyläntie 18, 00650 Helsinki

ASUNTO 315

1H+ALK+KK+PRV

76,0 m²

3.kerros

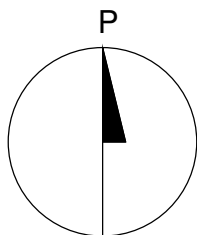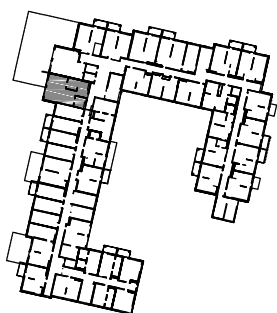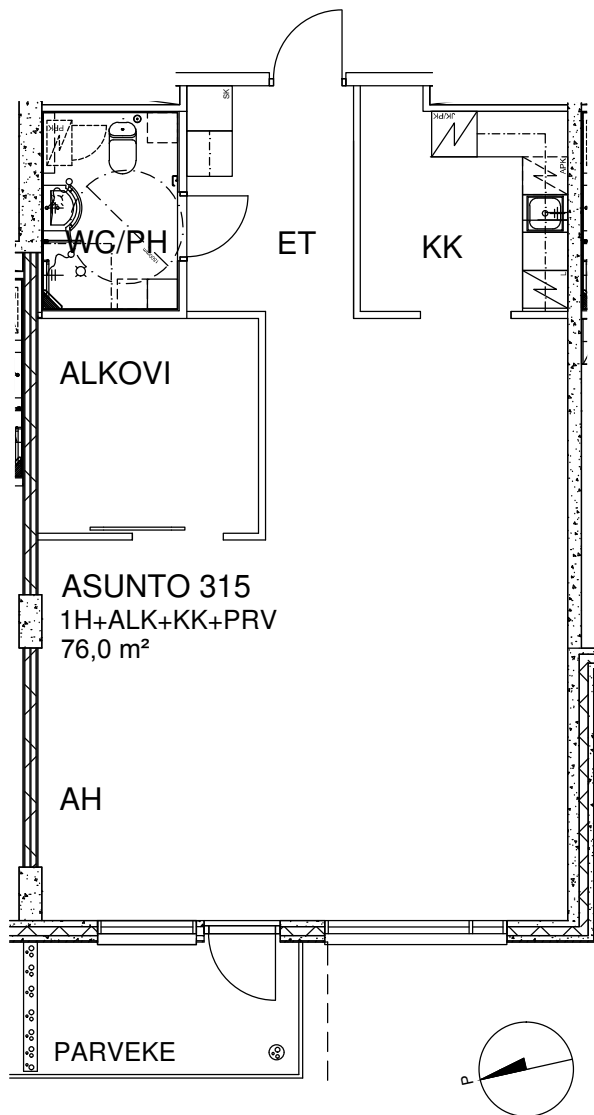

0 1 2 3 4 5 8 m

Mittakaava 1:100

Muutokset mahdollisia. Rakentaja pidättää oikeuden suunnitelmamuutoksiin.