

# KÄPYLINNA




Myrskyläntie 18, 00650 Helsinki

ASUNTO 316

2H+KK

41,5 m<sup>2</sup>

3.kerros

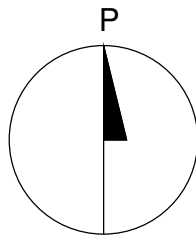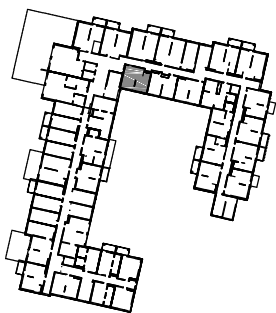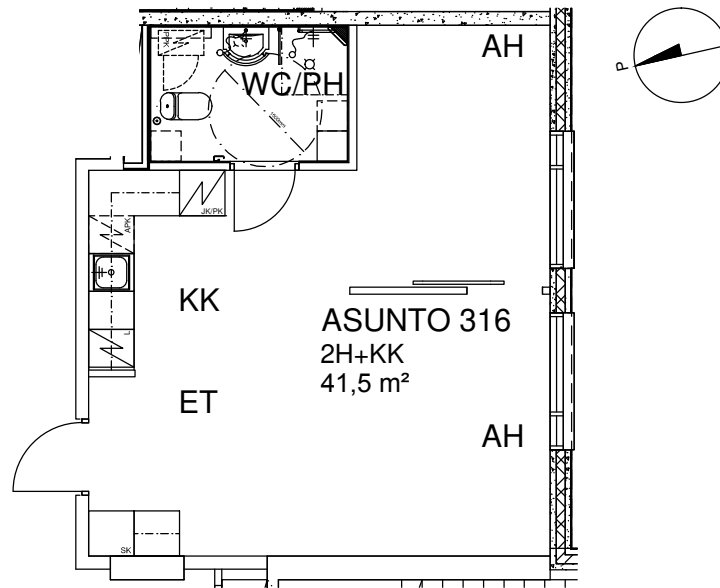

0 1 2 3 4 5 8 m

Mittakaava 1:100

Muutokset mahdollisia. Rakentaja pidättää oikeuden suunnitelmamuutoksiin.