

KÄPYLINNA




Myrskyläntie 18, 00650 Helsinki

ASUNTO 335

1H+KK+PRV

31,0 m²

3.kerros

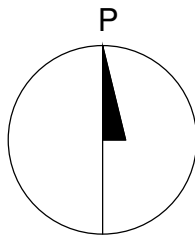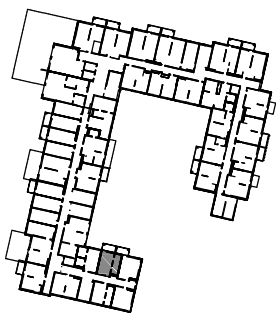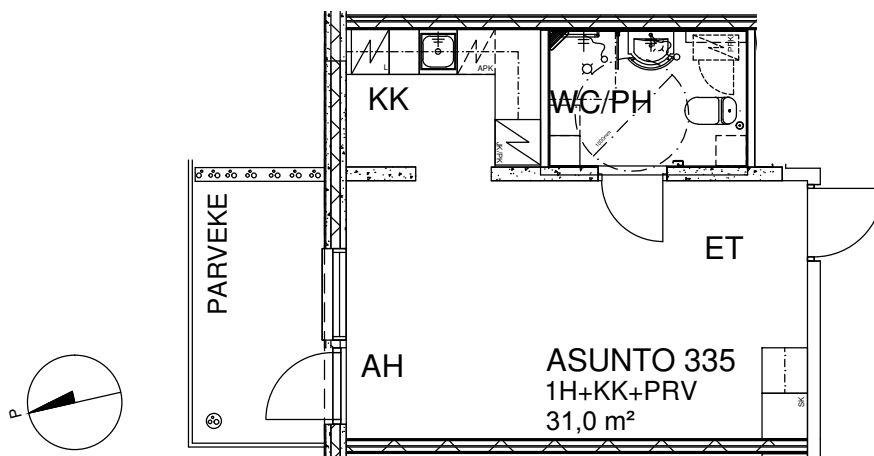

0 1 2 3 4 5 8 m

Mittakaava 1:100

Muutokset mahdollisia. Rakentaja pidättää oikeuden suunnitelmamuutoksiin.