

KÄPYLINNA


Myrskyläntie 18, 00650 Helsinki

ASUNTO 104

1H+KK

42,5 m²

1.kerros

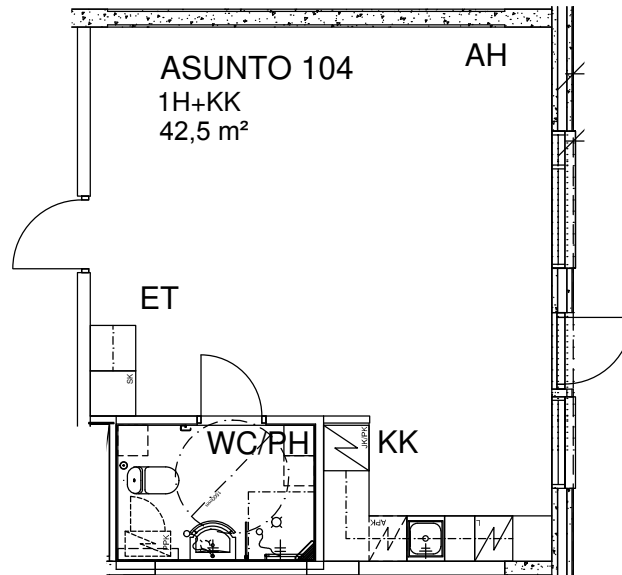

Mittakaava 1:100

Arkkitehtitoimisto Ponkala Oy