



As. Oy Lappeenrannan Torilinna

Snellmaninkatu 3D, 53100 Lappeenranta



1H+KT+ALK 38,0 m²

- | | |
|-------|-----------|
| AS 8 | 2. KERROS |
| AS 21 | 3. KERROS |
| AS 35 | 4. KERROS |
| AS 49 | 5. KERROS |
| AS 63 | 6. KERROS |

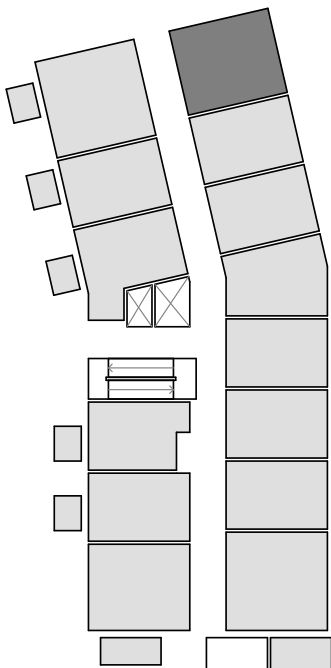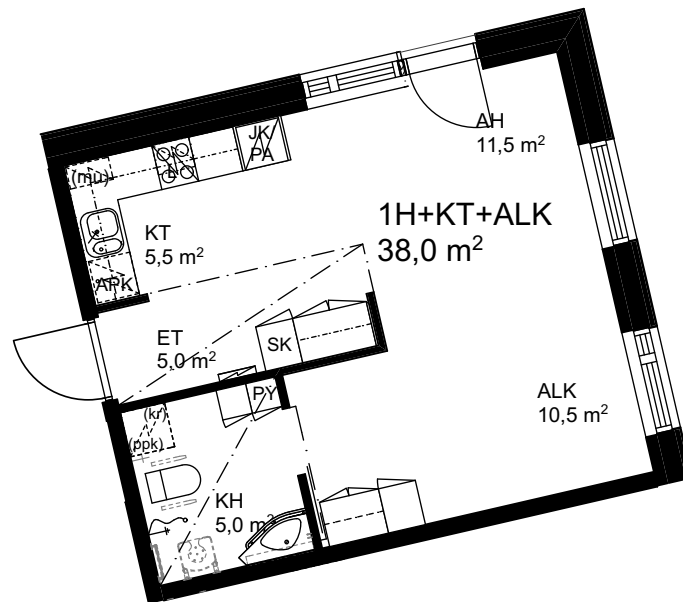

MITTAKAAVA 1:100

16.08.2016

Alakatto- ja teknikakoteloissa saattaa esiintyä asuntokohtaisia eroavaisuuksia. Ikkunoiden sekä parvekeovien koot ja sijainnit poikkeavat kerroksittain.

ARKKITEHTIPALVELU.FI