




As. Oy Lappeenrannan Torilinna

Snellmaninkatu 3D, 53100 Lappeenranta



1H+KT+ALK 34,5 m²

- | | |
|-------|-----------|
| AS 11 | 2. KERROS |
| AS 24 | 3. KERROS |
| AS 38 | 4. KERROS |
| AS 52 | 5. KERROS |
| AS 66 | 6. KERROS |

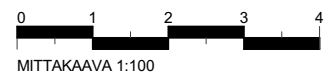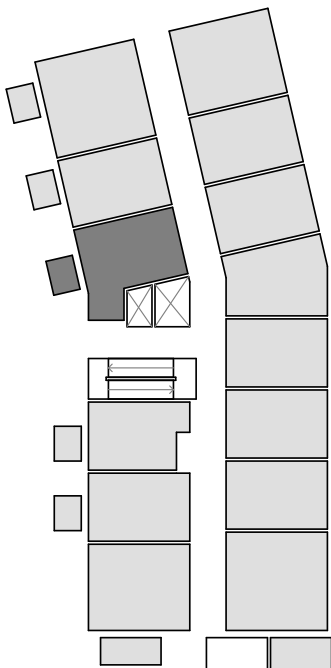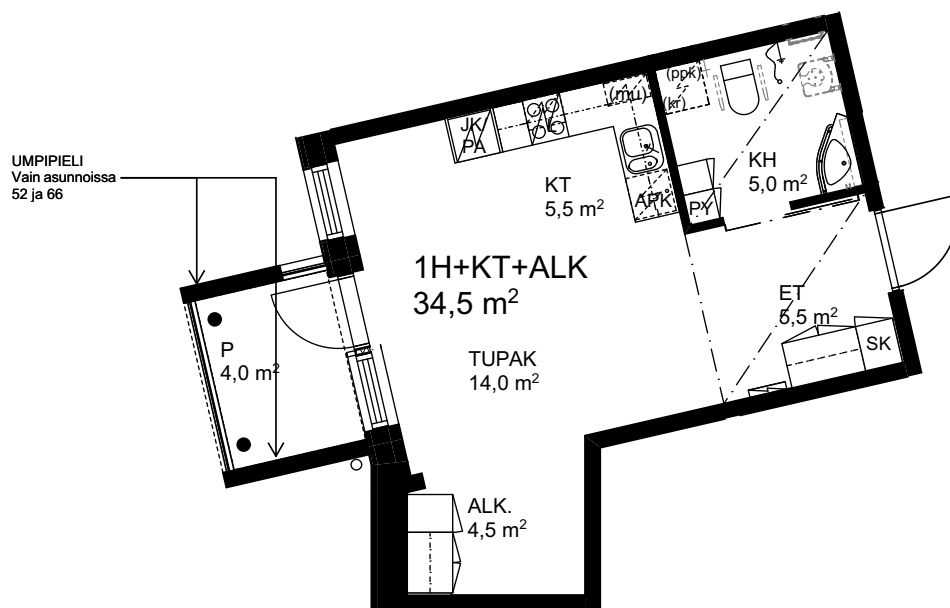

MITTAKAAVA 1:100

16.08.2016

Alakatto- ja tekniikkakoteloissa saattaa esiintyä asuntokohtaisia eroavaisuuksia. Ikkunoiden sekä parvekeovien koot ja sijainnit poikkeavat kerroksittain.

ARKKITEHTIPALVELU.FI