



# As. Oy Lappeenrannan Torilinna

Snellmaninkatu 3D, 53100 Lappeenranta



TUPAK+ALK 30,0 m<sup>2</sup>

AS 2, 4, 6	2. KERROS
AS 15, 17, 19	3. KERROS
AS 29, 31, 33	4. KERROS
AS 43, 45, 47	5. KERROS
AS 57, 59, 61	6. KERROS

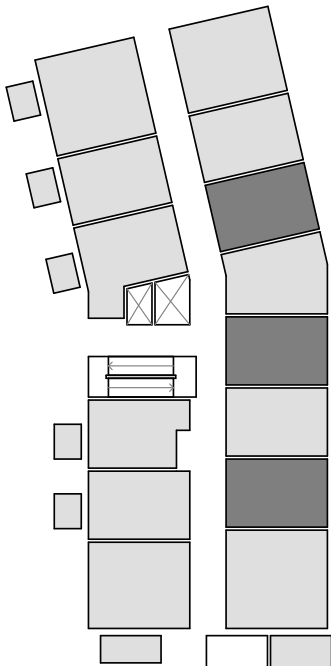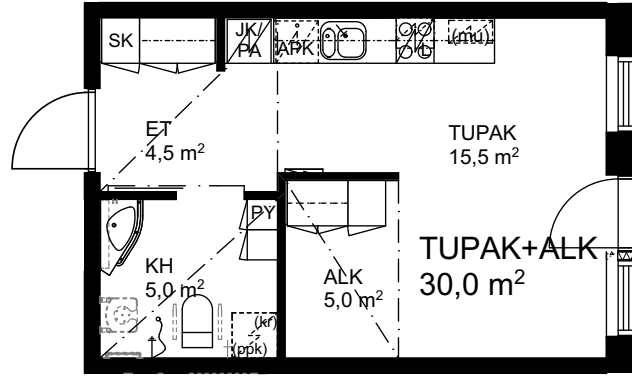

MITTAKAAVA 1:100

16.08.2016

Alakatto- ja tekniikkakoteloissa saattaa esiintyä asuntokohtaisia eroavaisuuksia. Ikkunoiden sekä parvekeovien koot ja sijainnit poikkeavat kerroksittain.

ARKKITEHTIPALVELU.FI