

As. Oy Lappeenrannan Torilinna



Snellmaninkatu 3D, 53100 Lappeenranta



TUPAK+ALK 30,0 m²

- AS 26 3. KERROS
- AS 40 4. KERROS
- AS 54 5. KERROS
- AS 68 6. KERROS

UMPIPIELI
Vain asunnoissa
54 ja 68

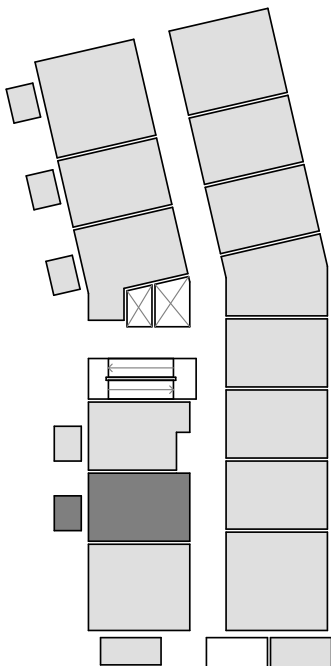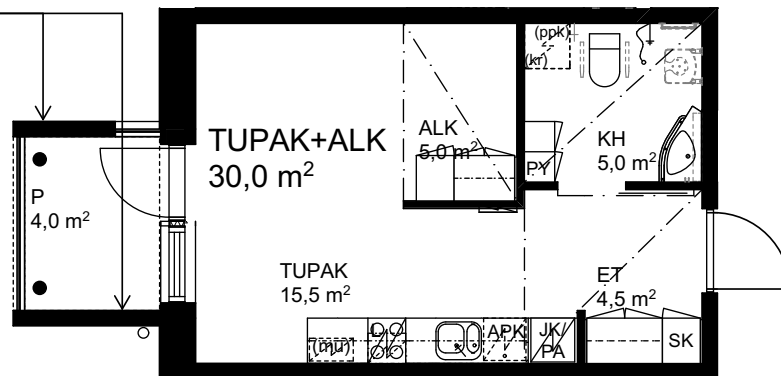

0 1 2 3 4
MITTAKAAVA 1:100

16.08.2016

Alakatto- ja teknikakoteloissa saattaa esiintyä asuntokohtaisia eroavaisuuksia. Ikkunoiden sekä parvekeovien koot ja sijainnit poikkeavat kerroksittain.

ARKKITEHTIPALVELU.FI