



# As. Oy Lappeenrannan Torilinna

Snellmaninkatu 3D, 53100 Lappeenranta



2H+KT 41,5 m<sup>2</sup>

AS 12 2. KERROS

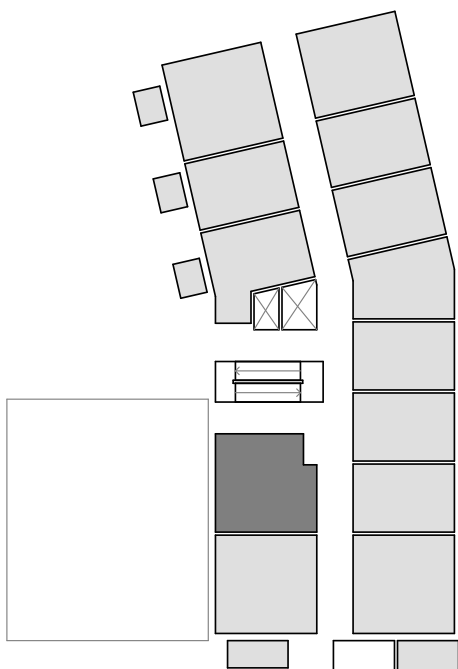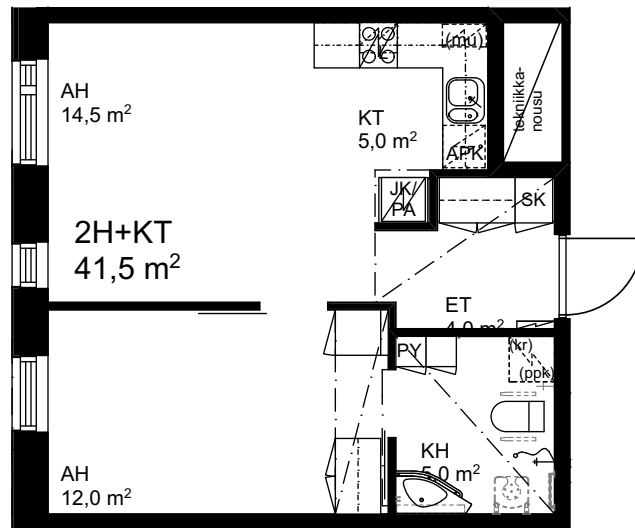

MITTAKAAVA 1:100

16.08.2016

Alakatto- ja tekniikkakoteloissa saattaa esiintyä asuntokohtaisia eroavaisuuksia. Ikkunoiden sekä parvekeovien koot ja sijainnit poikkeavat kerroksittain.

ARKKITEHTIPALVELU.FI