

As. Oy Lappeenrannan Torilinna



Snellmaninkatu 3D, 53100 Lappeenranta



TUPAK. 28,0 m²

- AS 25 3. KERROS
- AS 39 4. KERROS
- AS 53 5. KERROS
- AS 67 6. KERROS

UMPIPIELI
Vain asunnoissa
25 ja 39

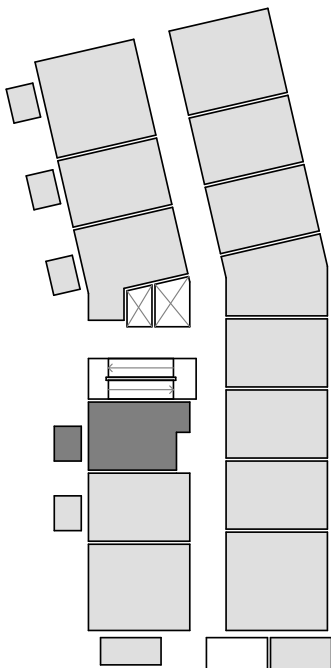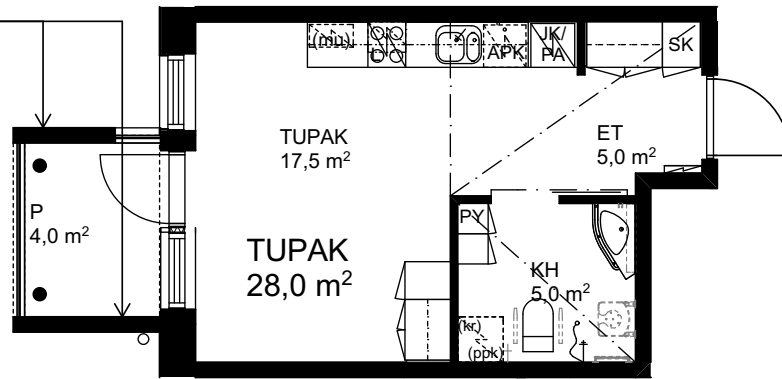

MITTAKAAVA 1:100

16.08.2016

Alakatto- ja teknikakoteloissa saattaa esiintyä asuntokohtaisia eroavaisuuksia. Ikkunoiden sekä parvekeovien koot ja sijainnit poikkeavat kerroksittain.

ARKKITEHTIPALVELU.FI